



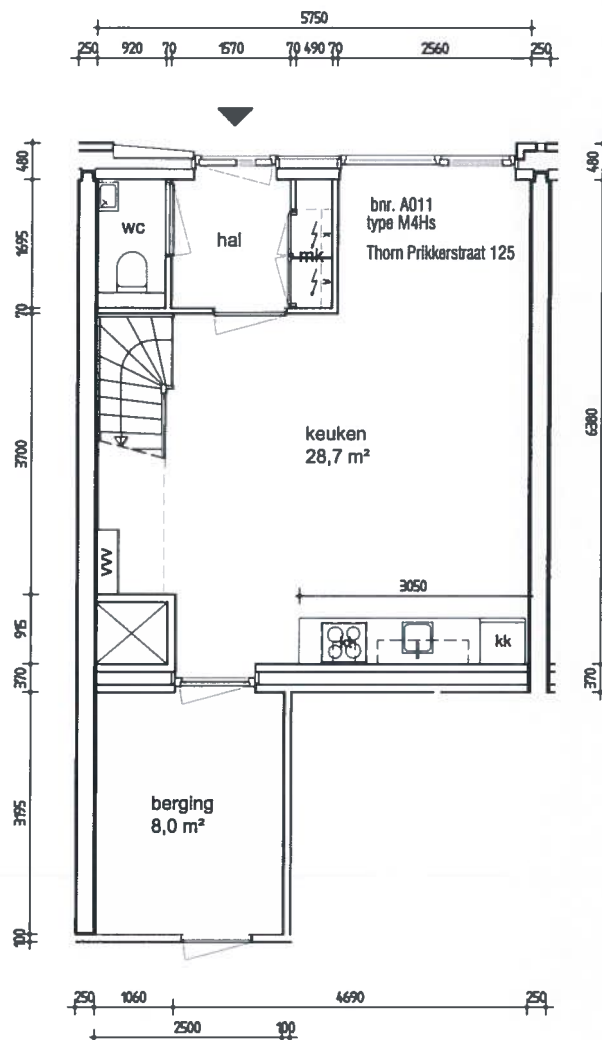

EIGEN HAARD

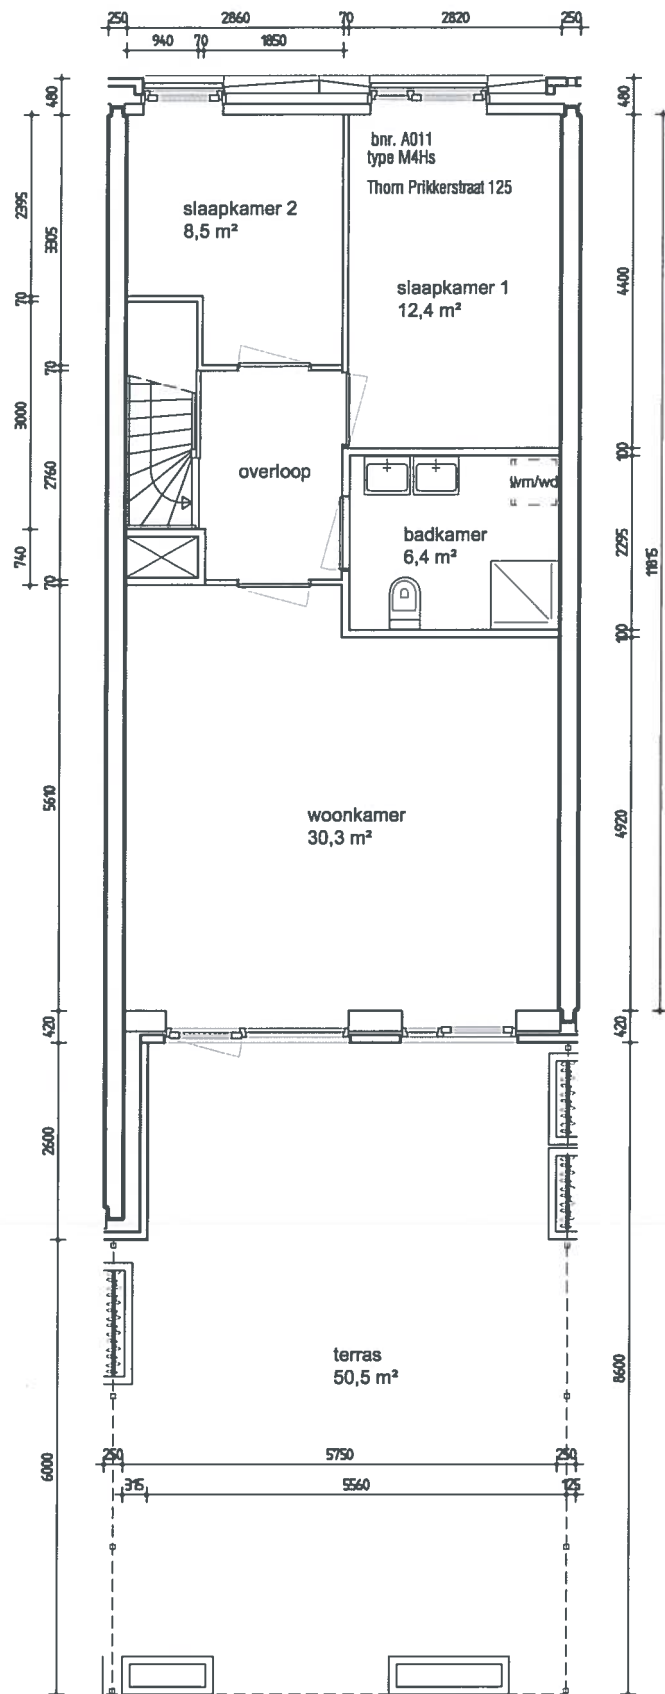

Thorn Prikkerstraat 125

GBO = 111,3 m² / Woonoppervlakte = 104,6 m²

Renvooi

kt kooktoestel
 kk koelkast
 mv mechanische ventilatie-unit
 wm / wd plaatsingsruimte wasmachine /-droger
 vv verdeler vloerverwarming
 mk meterkast

Maatvoering is in millimeters, en is slechts ter indicatie!
 Alle op de tekening aangegeven maten zijn "circa" maten.
 Er kunnen geen rechten aan de tekening worden ontleend.

onderwerp **17 App. + 2 BOG Stadstuin Blok A
 projectnr.
 Begane grond + 1e Verd. type M4Hs**


datum	10-01-2017	getekend	RvN	schaal	1 : 100	FCL code	
gewijzigd		gewijzigd		gewijzigd		tekeningformaat	A3

Arlandaweg 88, Postbus 67065, 1060 JB Amsterdam , telefoon nr. 020-6801801





EIGEN HAARD

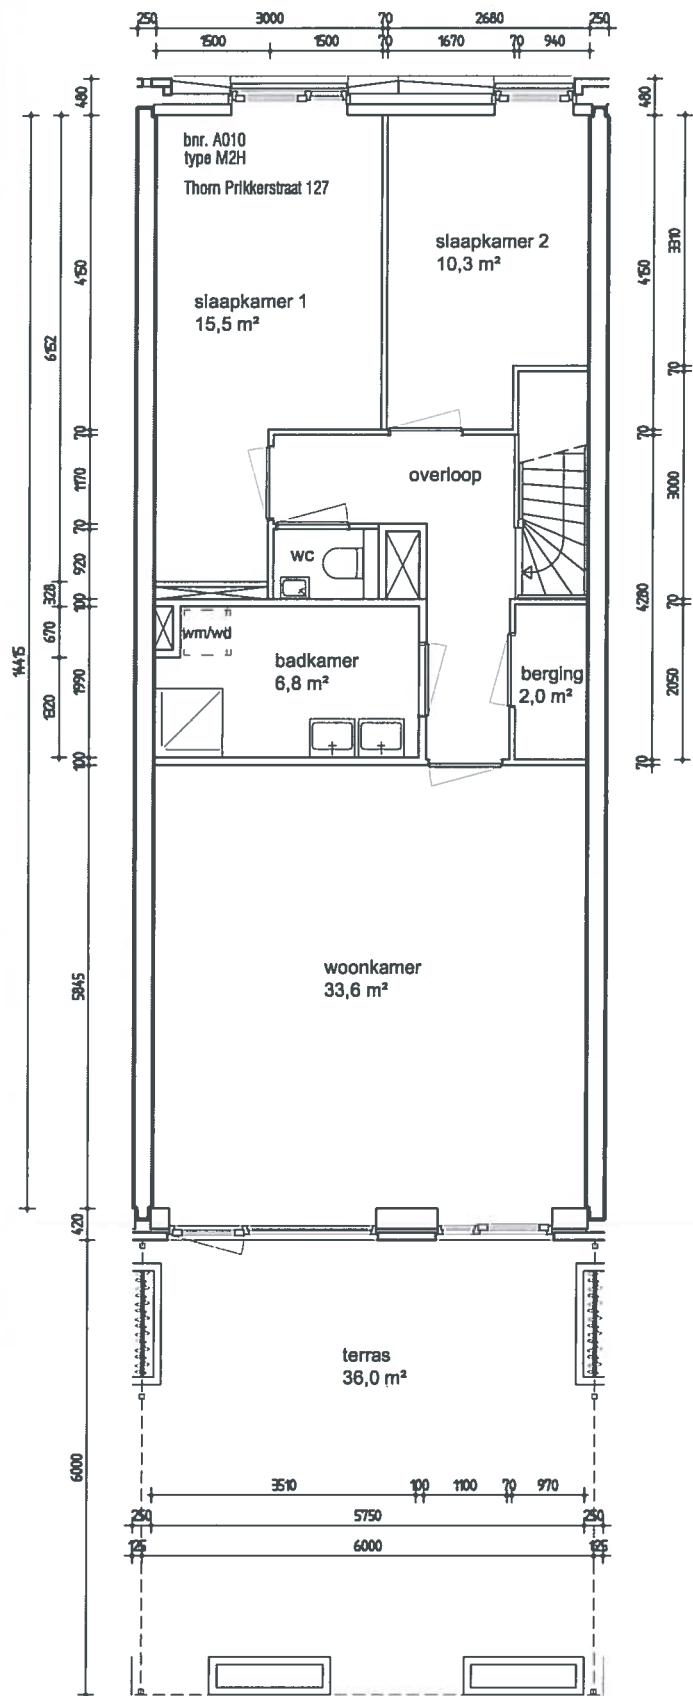


Thom Prikkerstraat 127

GBO = 120,6 m² / Woonoppervlakte = 113,4 m²

Renvooi

kt kooktoestel
kk koelkast
mv mechanische ventilatie-unit
wm / wd plaatsingsruimte wasmachine /-droger
vvv verdeeler vloerverwarming
mk meterkast

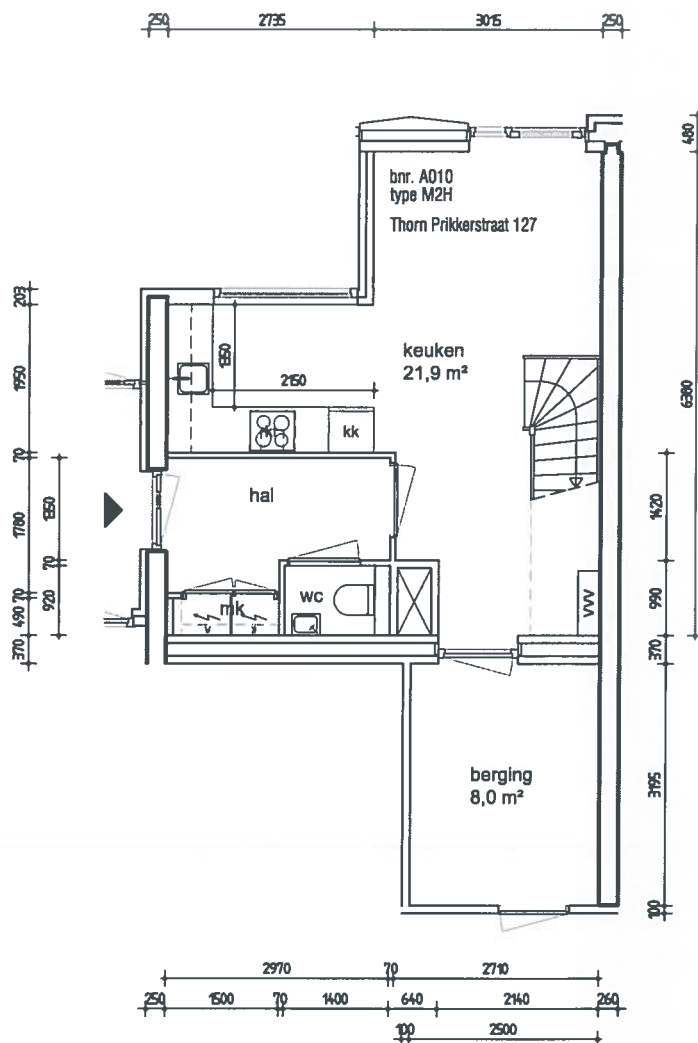

Maatvoering is in millimeters, en is slechts ter indicatie !
Alle op de tekening aangegeven maten zijn "circa" maten.
Er kunnen geen rechten aan de tekening worden ontleend.

onderwerp

17 App. + 2 BOG Stadstuin Blok A
projectnr.



Begane grond + 1e Verd. type M2H

datum	getekend	schaal	FCL code
10-01-2017	RvN	1 : 100	
gewijzigd	gewijzigd	gewijzigd	tekeningformaat
			A3

Arlandaweg 88, Postbus 67065, 1060 JB Amsterdam , telefoon nr. 020-6801801



EIGEN HAARD

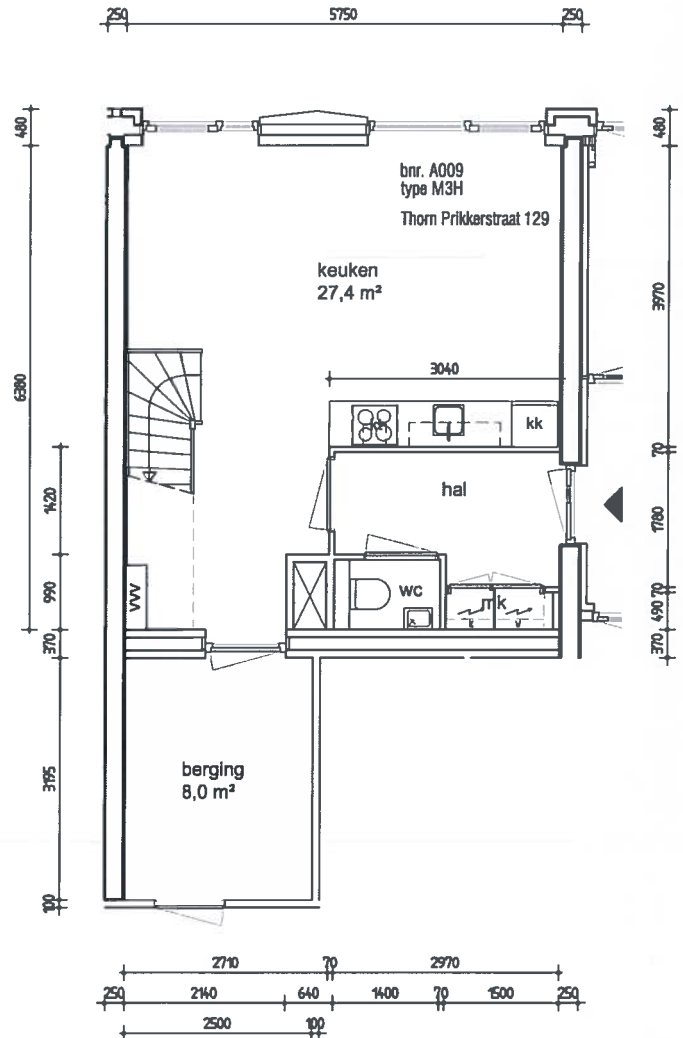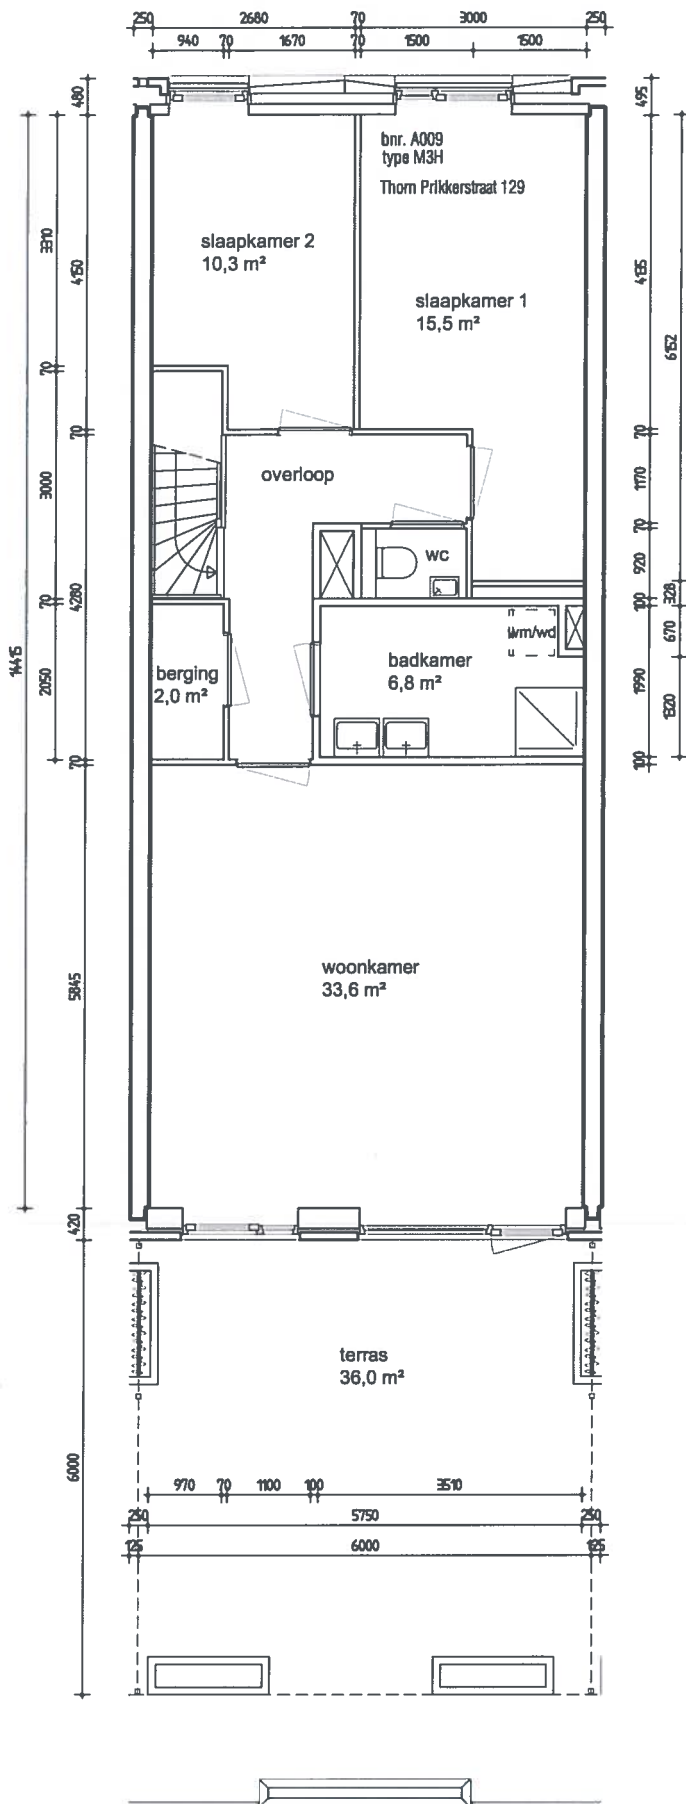

Thorn Prikkerstraat 129

GBO = 126,1 m² / Woonoppervlakte = 118,9 m²

Renvooi

kt kooktoestel
 kk koelkast
 mv mechanische ventilatie-unit
 wm / wd plaatsingsruimte wasmachine /-droger
 vvv verdeler vloerverwarming
 mk meterkast

Maatvoering is in millimeters, en is slechts ter indicatie !
 Alle op de tekening aangegeven maten zijn "circa" maten.
 Er kunnen geen rechten aan de tekening worden ontleend.


onderwerp

17 App. + 2 BOG Stadstuin Blok A
projectnr.
Begane grond + 1e Verd. type M3H

datum	10-01-2017	getekend	RvN	schaal	1 : 100	FCL code
gewijzigd		gewijzigd		gewijzigd		tekeningformaat A3

Arlandaweg 88, Postbus 67065, 1060 JB Amsterdam , telefoon nr. 020-6801801



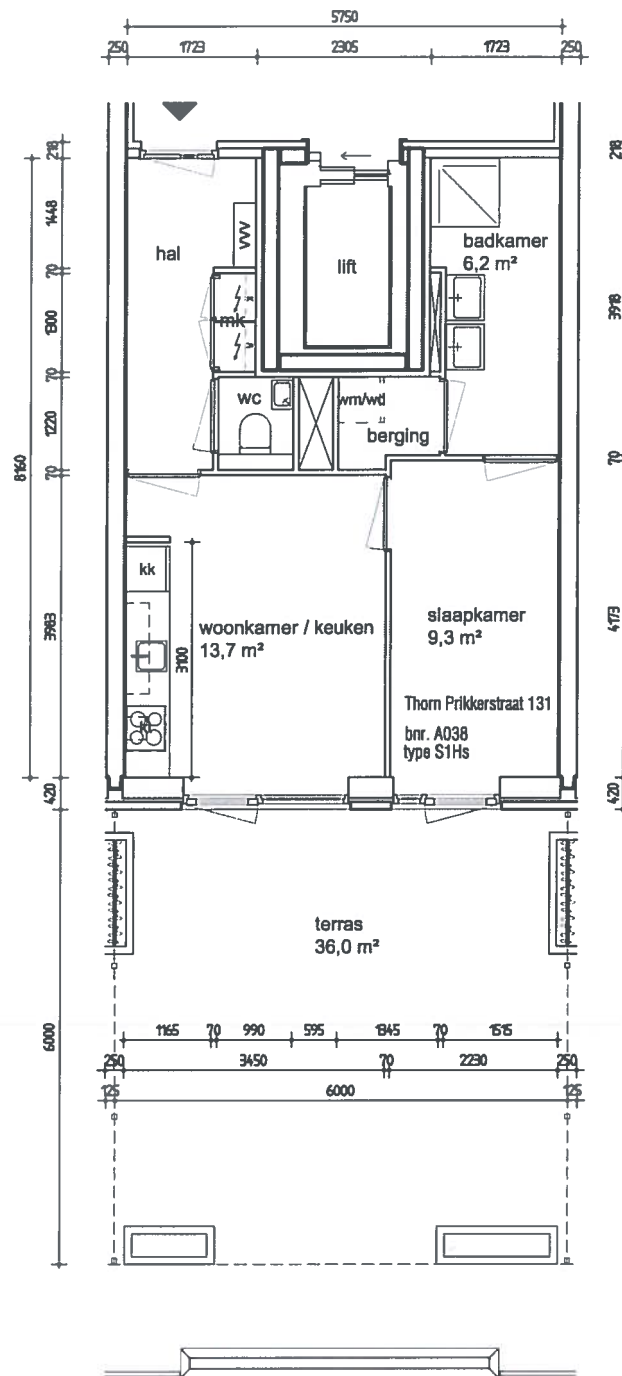

Thom Prikkerstraat 131

GBO = 39,2 m² / Woonoppervlakte = 38,1 m²

Renvooi

kt kooktoestel
 kk koelkast
 mv mechanische ventilatie-unit
 wm / wd plaatsingsruimte wasmachine /-droger
 vvv verdeeler vloerverwarming
 mk meterkast

Maatvoering is in millimeters, en is slechts ter indicatie !
 Alle op de tekening aangegeven maten zijn "circa" maten.
 Er kunnen geen rechten aan de tekening worden ontleend.


onderwerp

17 App. + 2 BOG Stadstuin Blok A
projectnr.
1e Verdieping
type S1Hs

datum	10-01-2017	getekend	RvN	schaal	1 : 100	FCL code
gewijzigd		gewijzigd		gewijzigd		tekeningformaat A3



EIGEN HAARD

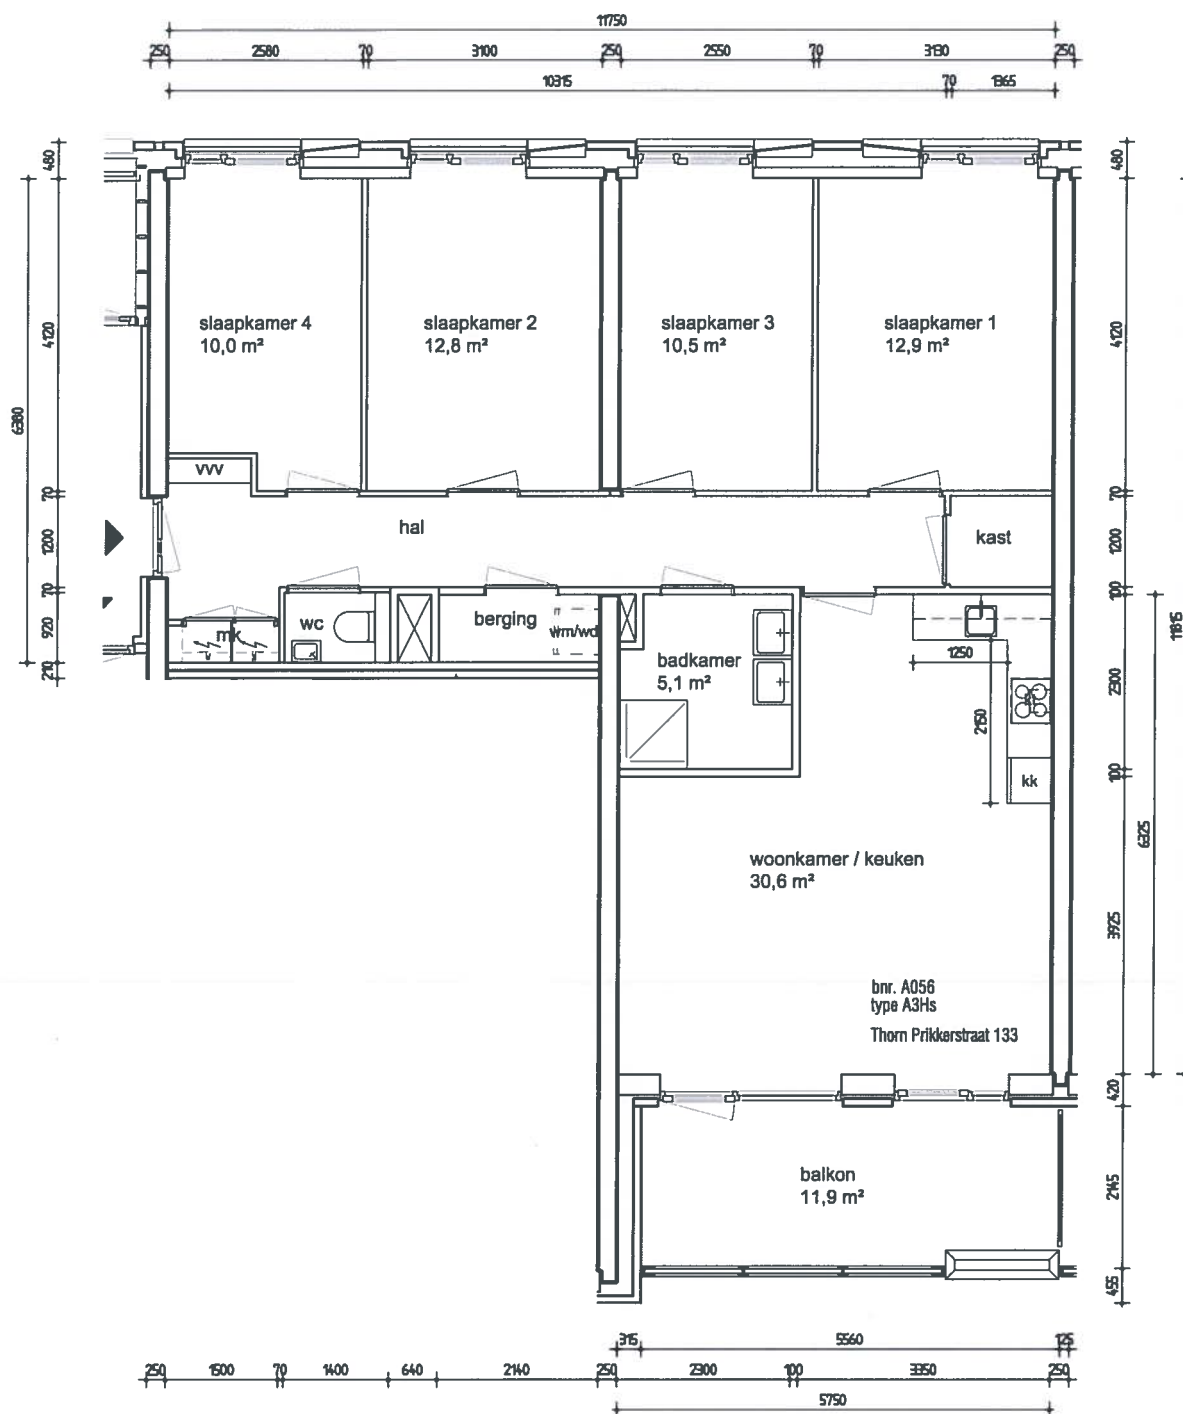

Thorn Prikkerstraat 133

GBO = 104,0 m² / WVO = 100,7 m²

Renvooi

kt	kooktoestel
kk	koelkast
mv	mechanische ventilatie-unit
wm / wd	plaatsingsruimte wasmachine /-droger
vvv	verdeler vloerverwarming
mk	meterkast

Maatvoering is in millimeters, en is slechts ter indicatie !
Alle op de tekening aangegeven maten zijn "circa" maten.
Er kunnen geen rechten aan de tekening worden ontleend.

onderwerp


**17 App. + 2 BOG Stadstuin Blok A
projectnr.**

2e Verdieping

type A3Hs

datum	10-01-2017	getekend	RvN	schaal	1 : 100	FCL code
gewijzigd		gewijzigd		gewijzigd		tekeningformaat A3

Arlandaweg 88, Postbus 67065, 1060 JB Amsterdam , telefoon nr. 020-6801801

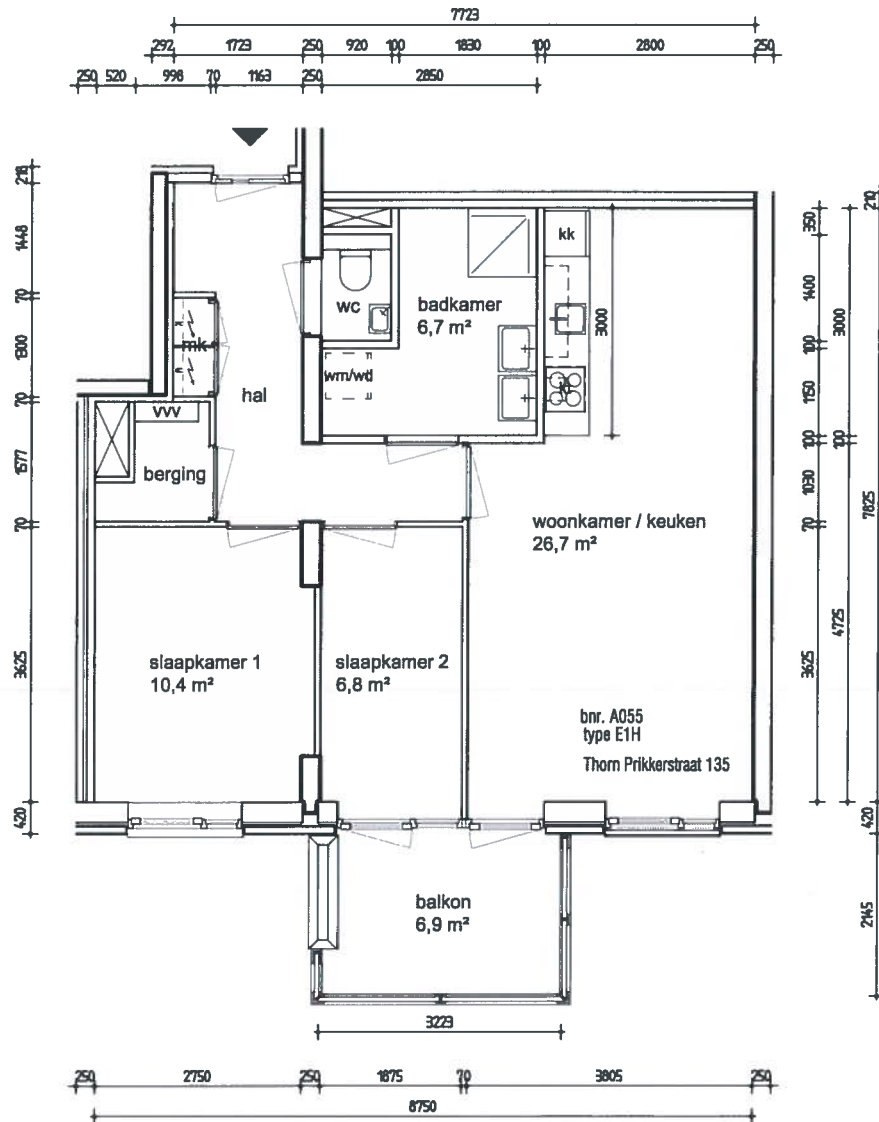

Thorn Prikkerstraat 135

GBO = 64,6 m² / VVO = 62,5 m²

Renvooi

kt	kooktoestel
kk	koelkast
mv	mechanische ventilatie-unit
wm / wd	plaatsingsruimte wasmachine /-droger
vvv	verdelers vloerverwarming
mk	meterkast


Maatvoering is in millimeters, en is slechts ter indicatie !
 Alle op de tekening aangegeven maten zijn "circa" maten.
 Er kunnen geen rechten aan de tekening worden ontleend.

onderwerp

17 App. + 2 BOG Stadstuin Blok A
projectnr.
2e Verdieping
type E1H

datum	10-01-2017	getekend	RvN	schaal	1 : 100	FCL code
gewijzigd		gewijzigd		gewijzigd		tekeningformaat A3

Arandaweg 88, Postbus 67065, 1060 JB Amsterdam , telefoon nr. 020-6801801

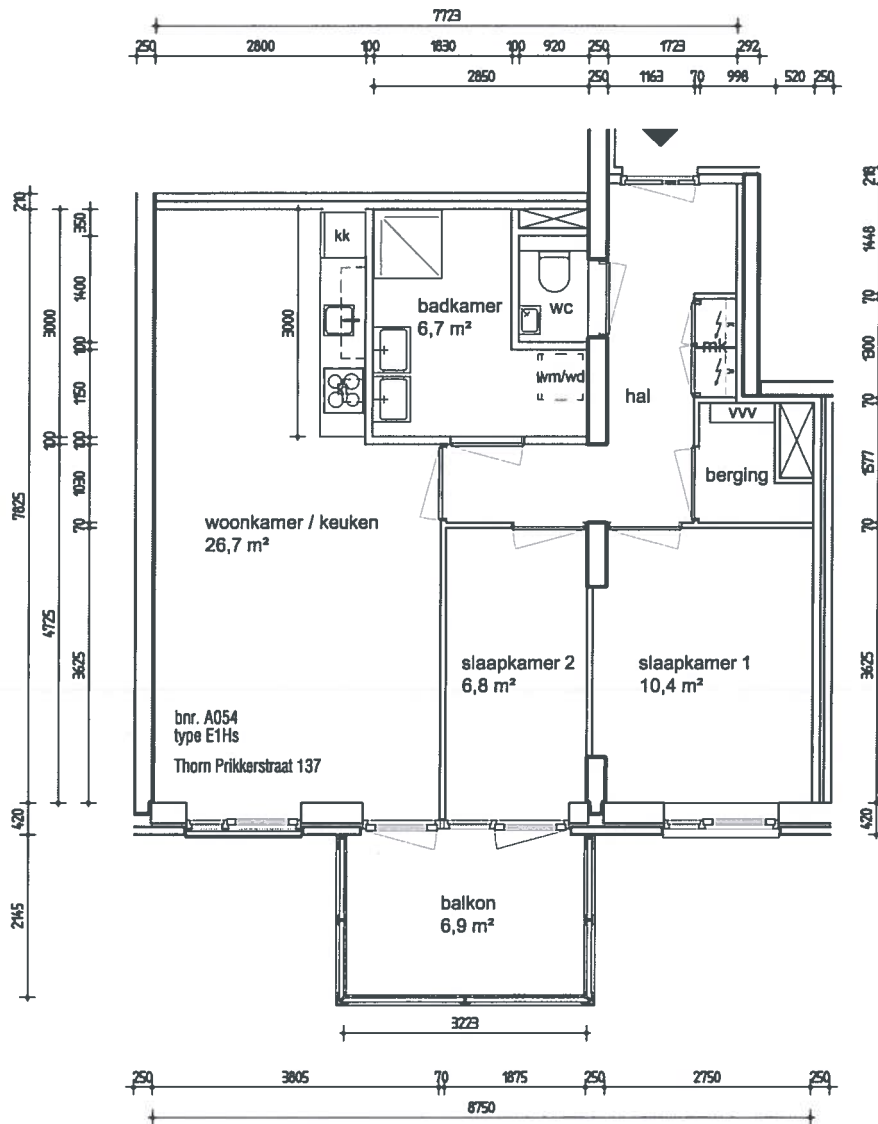

Thom Prikkerstraat 137

GBO = 64,6 m² / VVO = 62,5 m²

Renvooi

kt	kooktoestel
kk	koelkast
mv	mechanische ventilatie-unit
wm / wd	plaatsingsruimte wasmachine /-droger
vvv	verdeler vloerverwarming
mk	meterkast

Maatvoering is in millimeters, en is slechts ter indicatie !
Alle op de tekening aangegeven maten zijn "circa" maten.
Er kunnen geen rechten aan de tekening worden ontleend.


onderwerp

17 App. + 2 BOG Stadstuin Blok A
projectnr.

2e Verdieping

type E1Hs

datum	10-01-2017	getekend	RvN	schaal	1 : 100	FCL code
gewijzigd		gewijzigd		gewijzigd		tekeningformaat A3

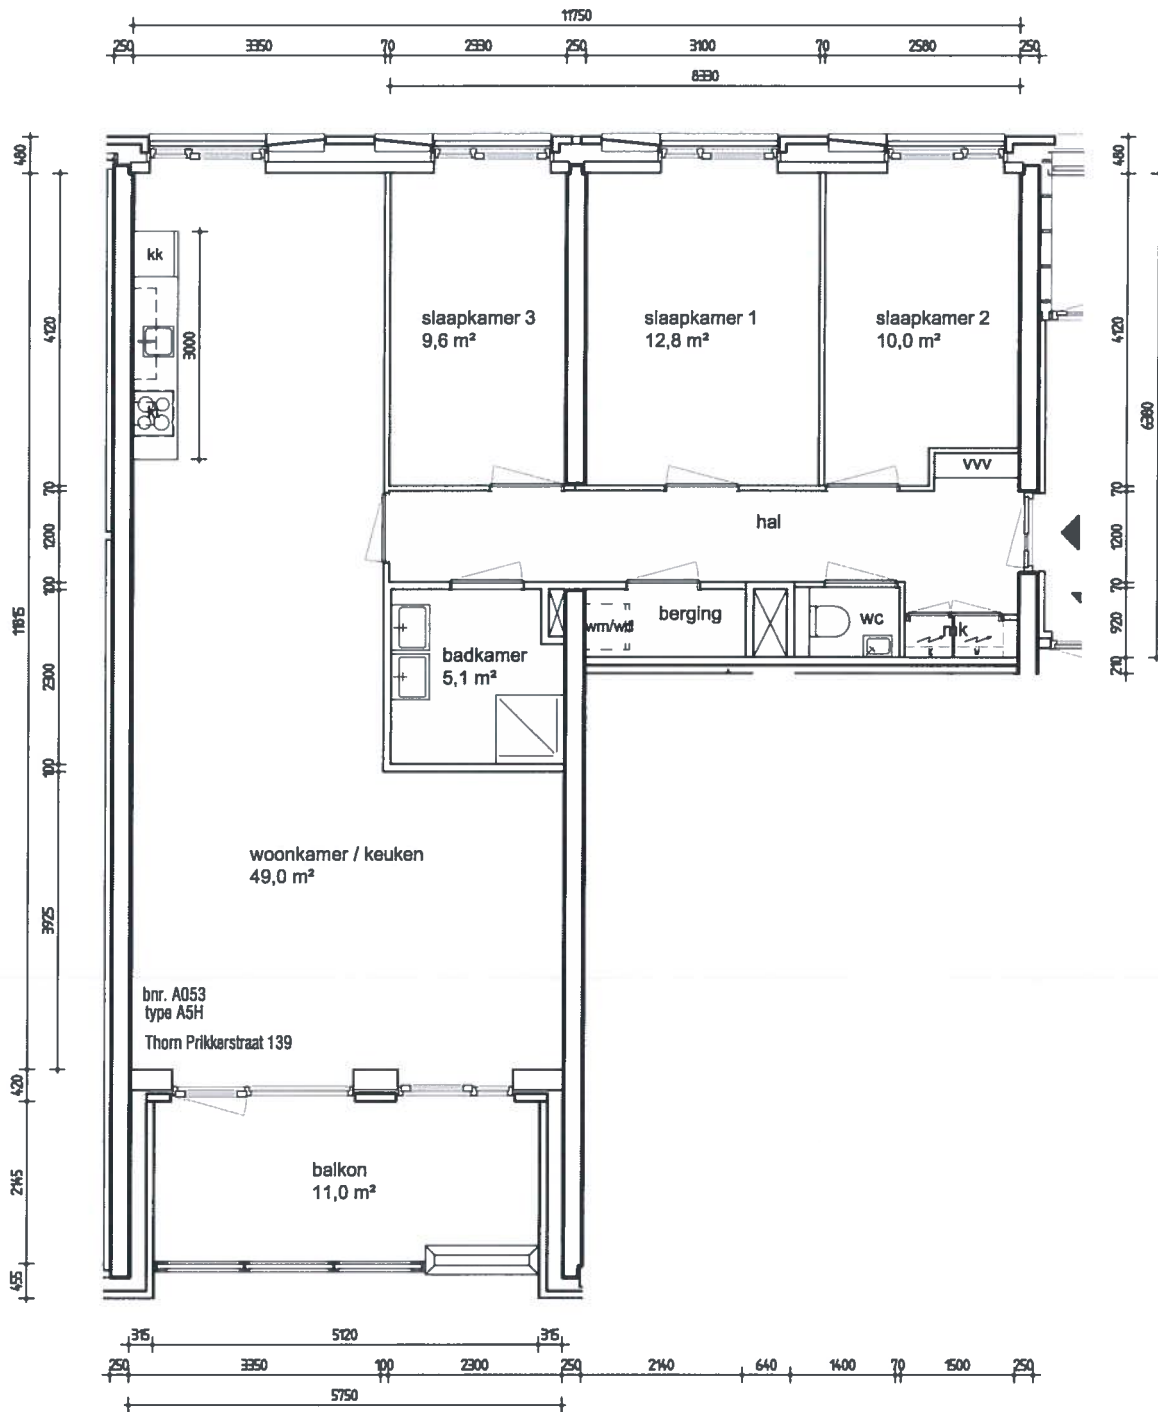

Maatvoering is in millimeters, en is slechts ter indicatie !
 Alle op de tekening aangegeven maten zijn "circa" maten.
 Er kunnen geen rechten aan de tekening worden ontleend.


onderwerp			
17 App. + 2 BOG Stadstuin Blok A			
projectnr.			
2e Verdieping			
type A5H			
datum	10-01-2017	getekend	RvN
gewijzigd	gewijzigd	schaal	1 : 100
		gewijzigd	FCL code
			tekeningformaat
			A3

Thorn Prikkerstraat 139

GBO = 104,0 m² / VVO = 101,6 m²

Renvooi

- kt kooktoestel
- kk koelkast
- mv mechanische ventilatie-unit
- wm / wd plaatsingsruimte wasmachine /-droger
- vvv verdeler vloerverwarming
- mk meterkast

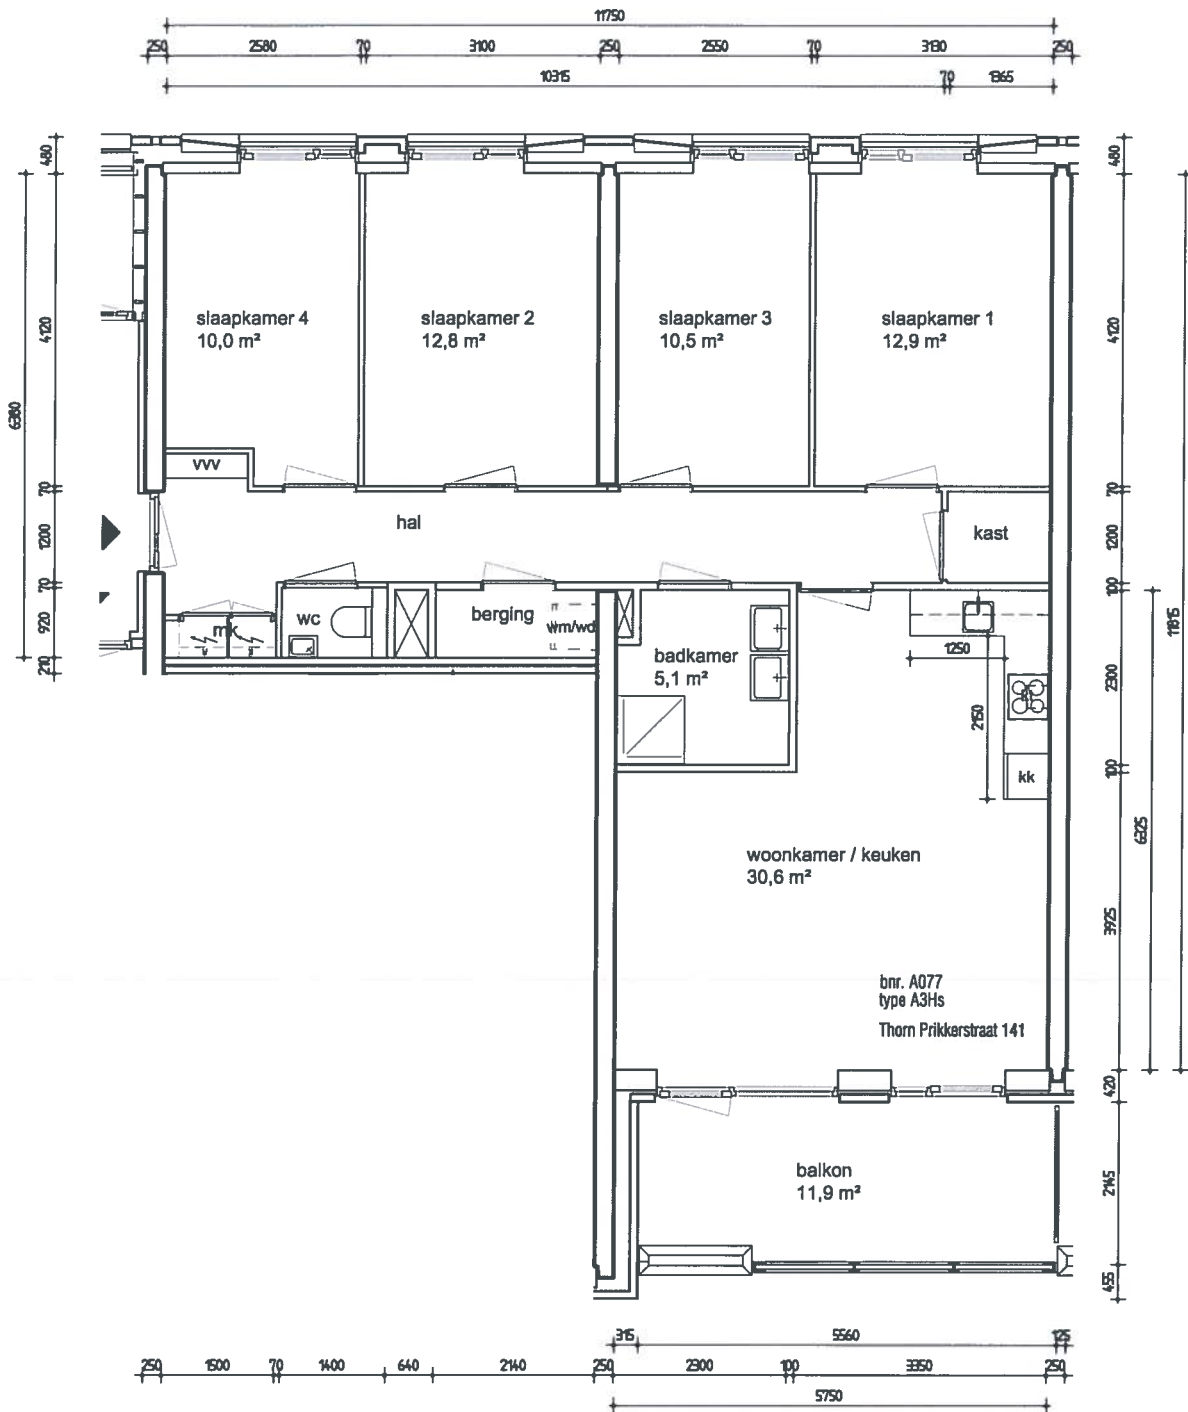

Thorn Prikkerstraat 141

GBO = 104,0 m² / VVO = 100,7 m²


Renvooi

- kt kooktoestel
- kk koelkast
- mv mechanische ventilatie-unit
- wm / wd plaatsingsruimte wasmachine /-droger
- v.v. verdeler vloerverwarming
- mk meterkast

Maatvoering is in millimeters, en is slechts ter indicatie !
 Alle op de tekening aangegeven maten zijn "circa" maten.
 Er kunnen geen rechten aan de tekening worden ontleend.

17 App. + 2 BOG Stadstuin Blok A
 projectnr.
 3e Verdieping
 type A3Hs

datum	10-01-2017	getekend	RvN	schaal	1 : 100	FCL code
gewijzigd		gewijzigd		gewijzigd		tekeningformaat A3

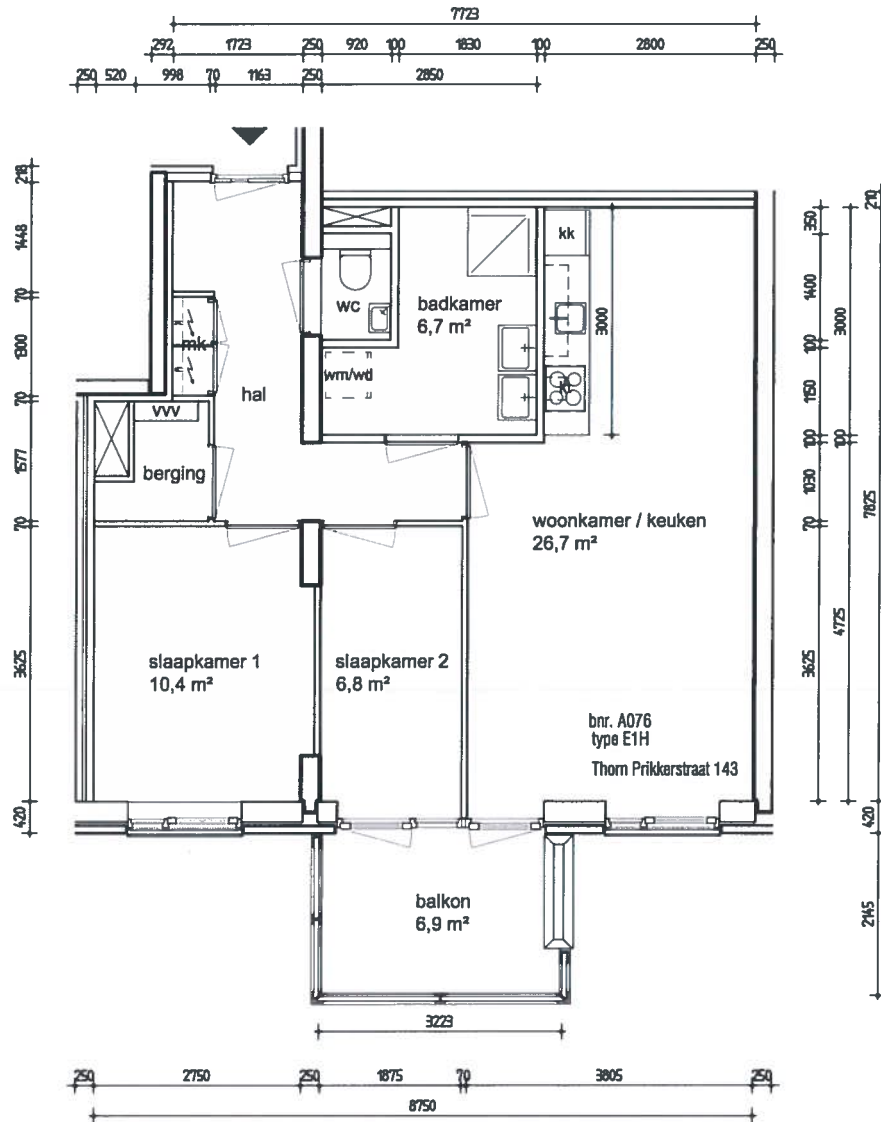

Thom Prikkerstraat 143

GBO = 64,6 m² / VVO = 62,5 m²

Renvooi

kt	kooktoestel
kk	koelkast
mv	mechanische ventilatie-unit
wm / wd	plaatsingsruimte wasmachine /-droger
vvv	verdeler vloerverwarming
mk	meterkast


Maatvoering is in millimeters, en is slechts ter indicatie !
Alle op de tekening aangegeven maten zijn "circa" maten.
Er kunnen geen rechten aan de tekening worden ontleend.

onderwerp

17 App. + 2 BOG Stadstuin Blok A
projectnr.
3e Verdieping
type E1H

datum	10-01-2017	getekend	RvN	schaal	1 : 100	FCL code
gewijzigd		gewijzigd		gewijzigd		tekeningformaat A3

Arlandaweg 88, Postbus 67065, 1060 JB Amsterdam , telefoon nr. 020-6801801

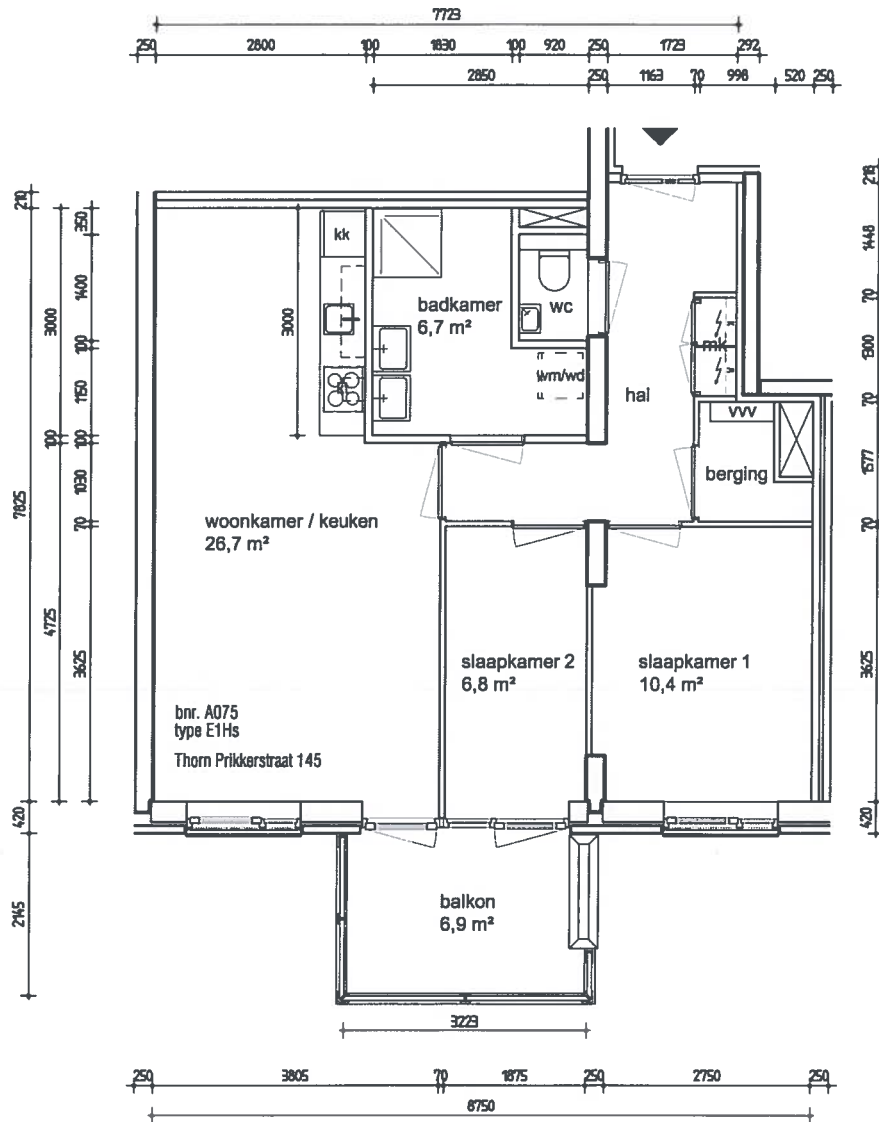

Thorn Prikkerstraat 145

GBO = 64,6 m² / VVO = 62,5 m²

Renvooi


- kt kooktoestel
- kk koelkast
- mv mechanische ventilatie-unit
- wm / wd plaatsingsruimte wasmachine /-droger
- vvv verdeler vloerverwarming
- mk meterkast

Maatvoering is in millimeters, en is slechts ter indicatie !
 Alle op de tekening aangegeven maten zijn "circa" maten.
 Er kunnen geen rechten aan de tekening worden ontleend.

onderwerp

17 App. + 2 BOG Stadstuin Blok A
projectnr.
3e Verdieping
type E1Hs

datum	10-01-2017	getekend	RvN	schaal	1 : 100	FCL code
gewijzigd		gewijzigd		gewijzigd		tekeningformaat A3

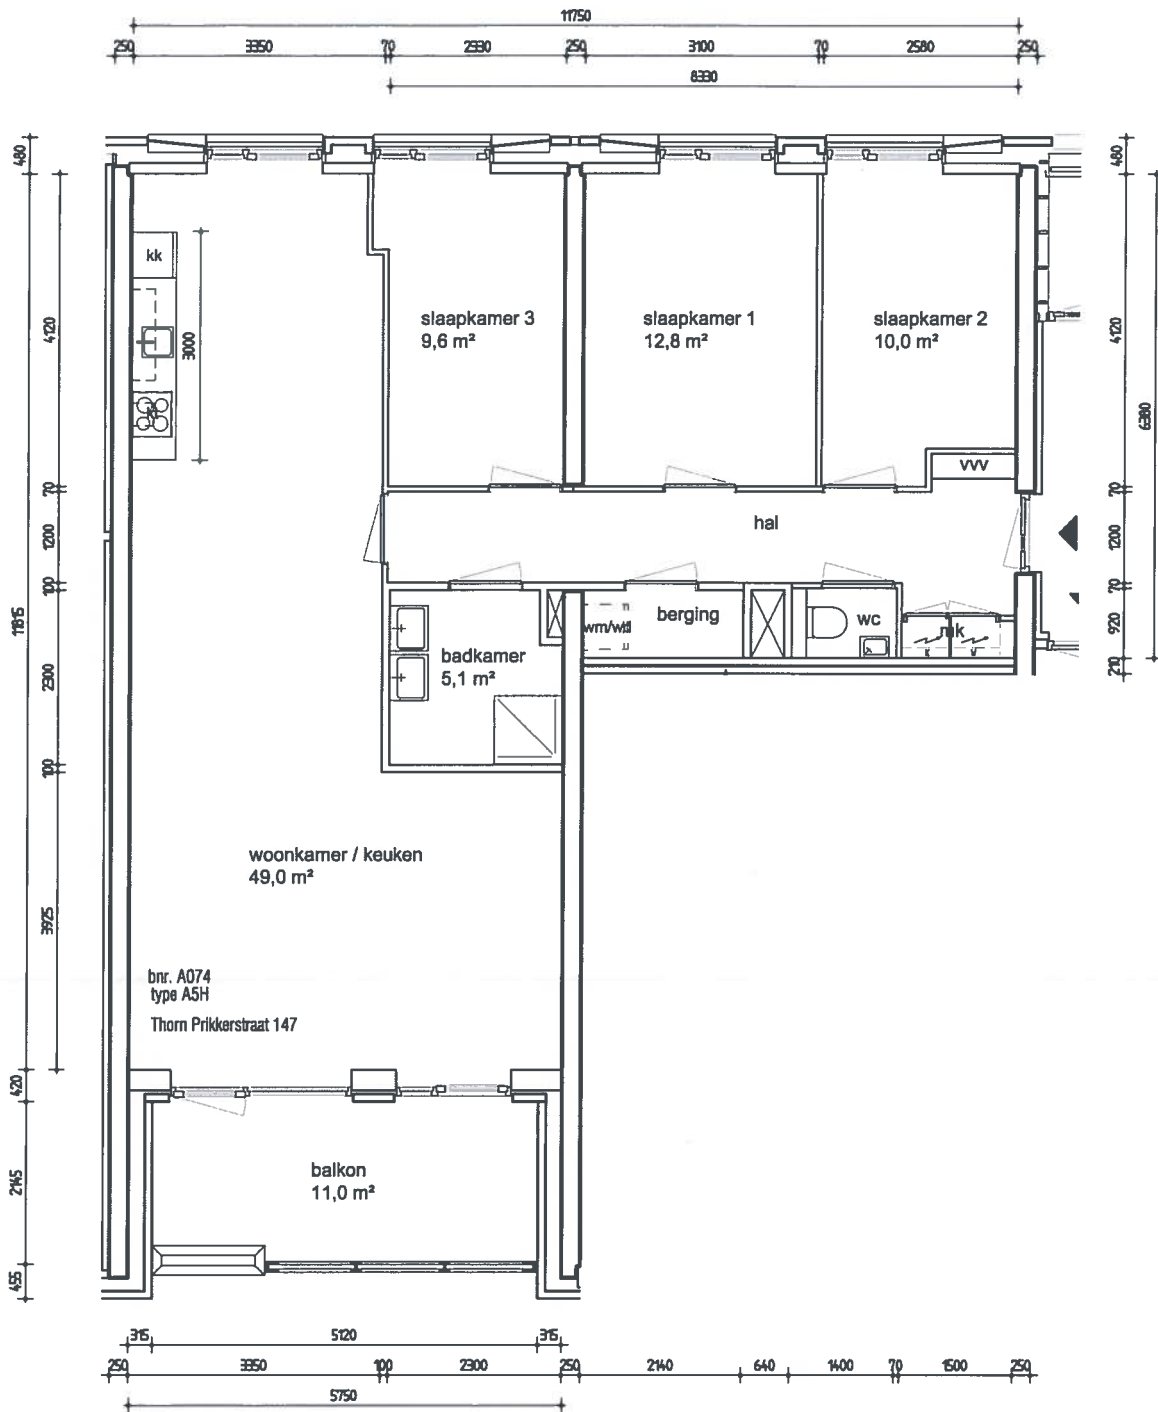

Thom Prikkerstraat 147

BWO = 104,0 m² / WVO = 158,8 m²

Renvooi

kt kooktoestel
 kk koelkast
 mv mechanische ventilatie-unit
 wm / wd plaatsingsruimte wasmachine /-droger
 vv verdeler vloerverwarming
 mk meterkast

Maatvoering is in millimeters, en is slechts ter indicatie !
 Alle op de tekening aangegeven maten zijn "circa" maten.
 Er kunnen geen rechten aan de tekening worden ontleend.

onderwerp

17 App. + 2 BOG Stadstuin Blok A
projectnr.


3e Verdieping

type A5H

datum	10-01-2017	getekend	RvN	schaal	1 : 100	FCL code
gewijzigd		gewijzigd		gewijzigd		tekeningformaat A3



EIGEN HAARD

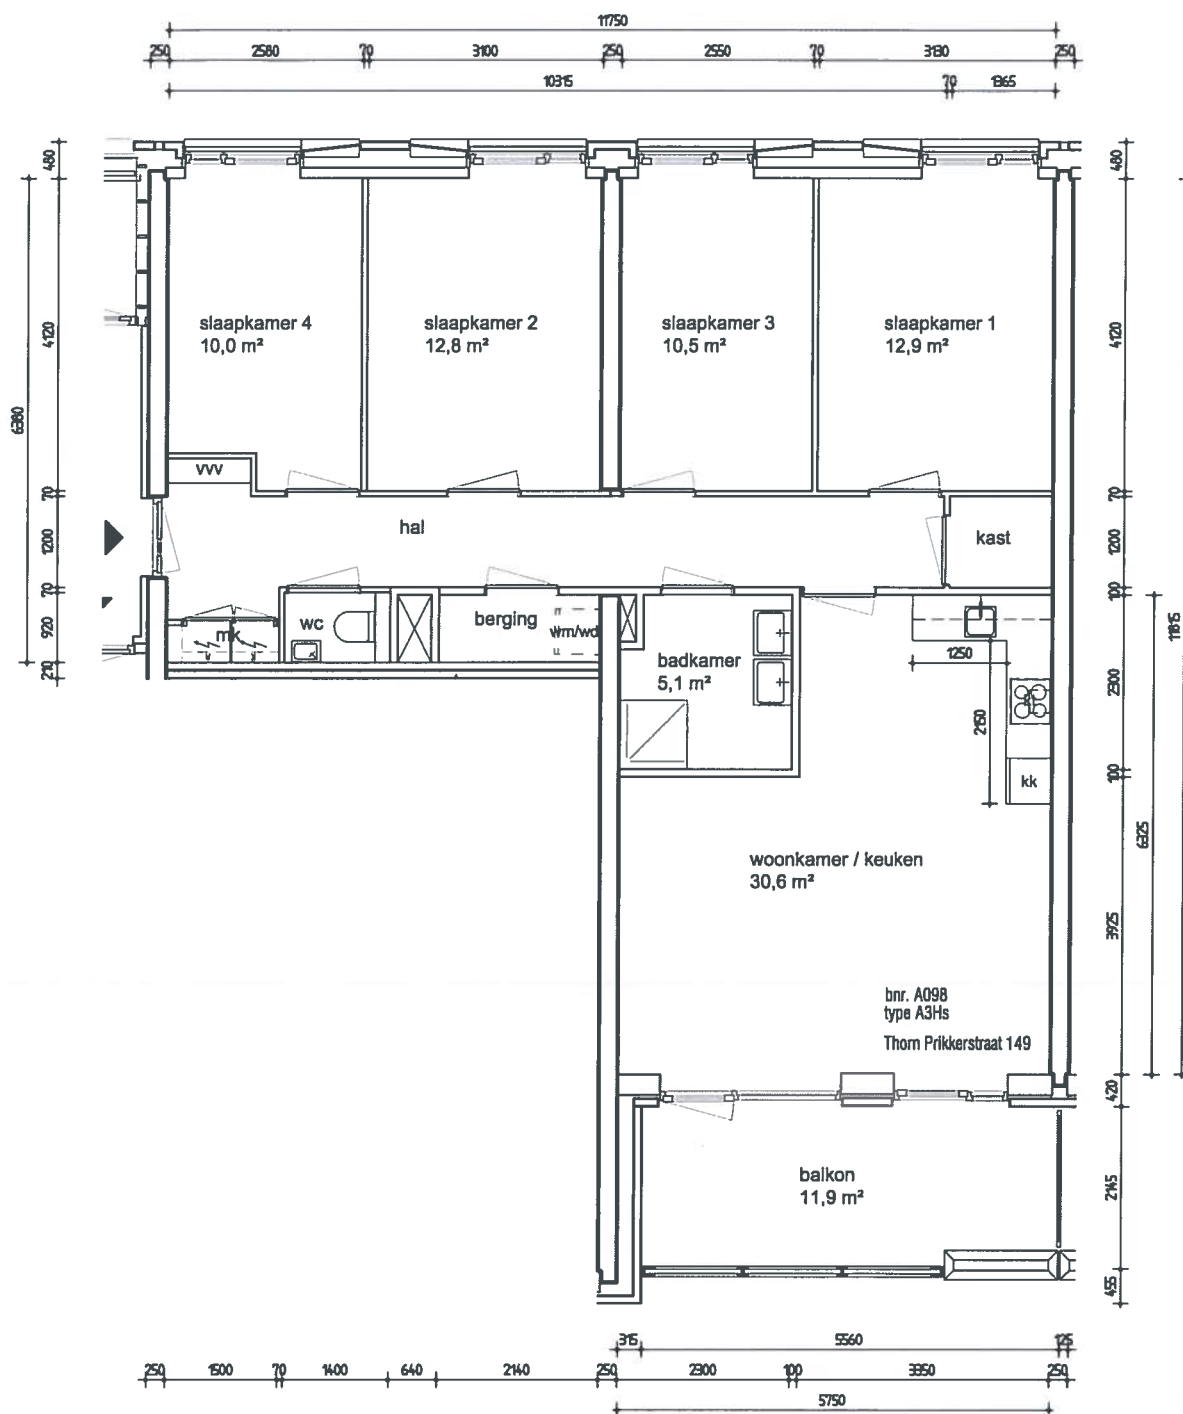

Thom Prikkerstraat 149

GBO = 104,0 m² / VVO = 100,7 m²

Renvooi

kt	kooktoestel
kk	koelkast
mv	mechanische ventilatie-unit
wm / wd	plaatsingsruimte wasmachine /-droger
vv	verdeler vloerverwarming
mk	meterkast

Maatvoering is in millimeters, en is slechts ter indicatie !
Alle op de tekening aangegeven maten zijn "circa" maten.
Er kunnen geen rechten aan de tekening worden ontleend.

onderwerp


17 App. + 2 BOG Stadstuin Blok A
projectnr.

4e Verdieping

type A3Hs

datum	10-01-2017	getekend	RvN	schaal	1 : 100	FCL code	
gewijzigd		gewijzigd		gewijzigd		tekeningformaat	A3

Arlandaweg 88, Postbus 67065, 1060 JB Amsterdam , telefoon nr. 020-6801801

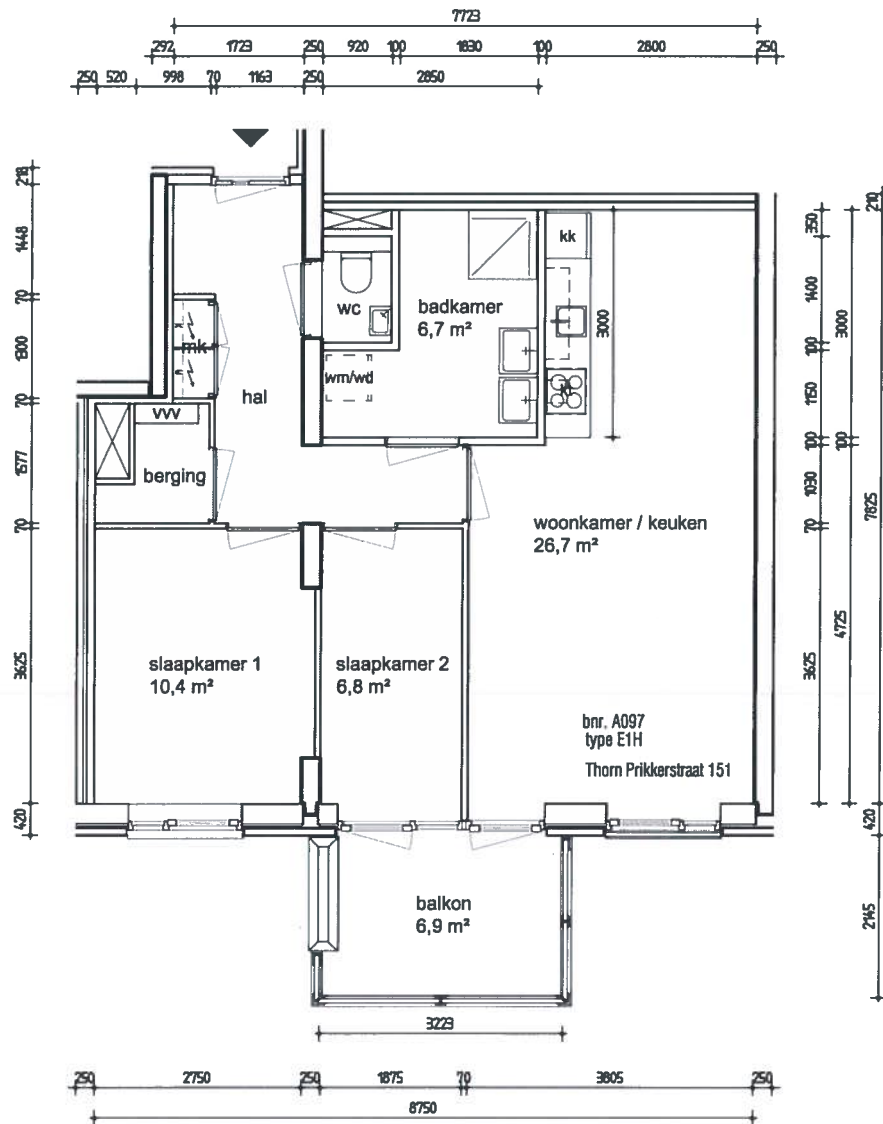

Thom Prikkerstraat 151


GBO = 64,6 m² / VVO = 62,5 m²

Renvooi

- kt kooktoestel
- kk koelkast
- mv mechanische ventilatie-unit
- wm / wd plaatsingsruimte wasmachine /-droger
- vvv verdeler vloerverwarming
- mk meterkast

Maatvoering is in millimeters, en is slechts ter indicatie !
 Alle op de tekening aangegeven maten zijn "circa" maten.
 Er kunnen geen rechten aan de tekening worden ontleend.

onderwerp			
17 App. + 2 BOG Stadstuin Blok A			
projectnr.			
4e Verdieping			
type E1H			
datum	10-01-2017	getekend	RvN
gewijzigd		gewijzigd	
		schaal	1 : 100
		gewijzigd	
		FCL code	
		tekeningformaat	A3

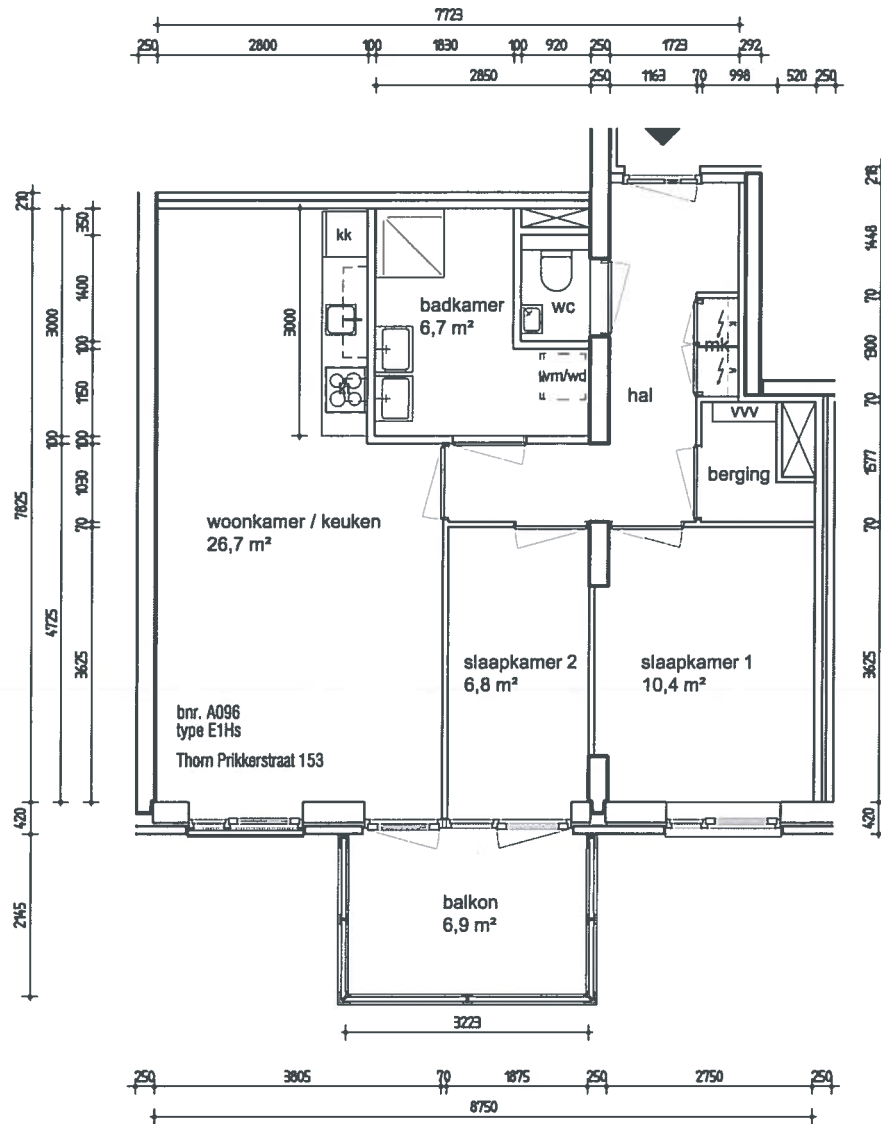

Thorn Prikkerstraat 153

GBO = 64,6 m² / VVO = 62,5 m²

Renvooi

kt	kooktoestel
kk	koelkast
mv	mechanische ventilatie-unit
wm / wd	plaatsingsruimte wasmachine /-droger
vvv	verdeler vloerverwarming
mk	meterkast

Maatvoering is in millimeters, en is slechts ter indicatie !
Alle op de tekening aangegeven maten zijn "circa" maten.
Er kunnen geen rechten aan de tekening worden ontleend.


onderwerp

17 App. + 2 BOG Stadstuin Blok A
projectnr.
4e Verdieping
type E1Hs

datum	10-01-2017	getekend	RvN	schaal	1 : 100	FCL code
gewijzigd		gewijzigd		gewijzigd		tekeningformaat A3



EIGEN HAARD

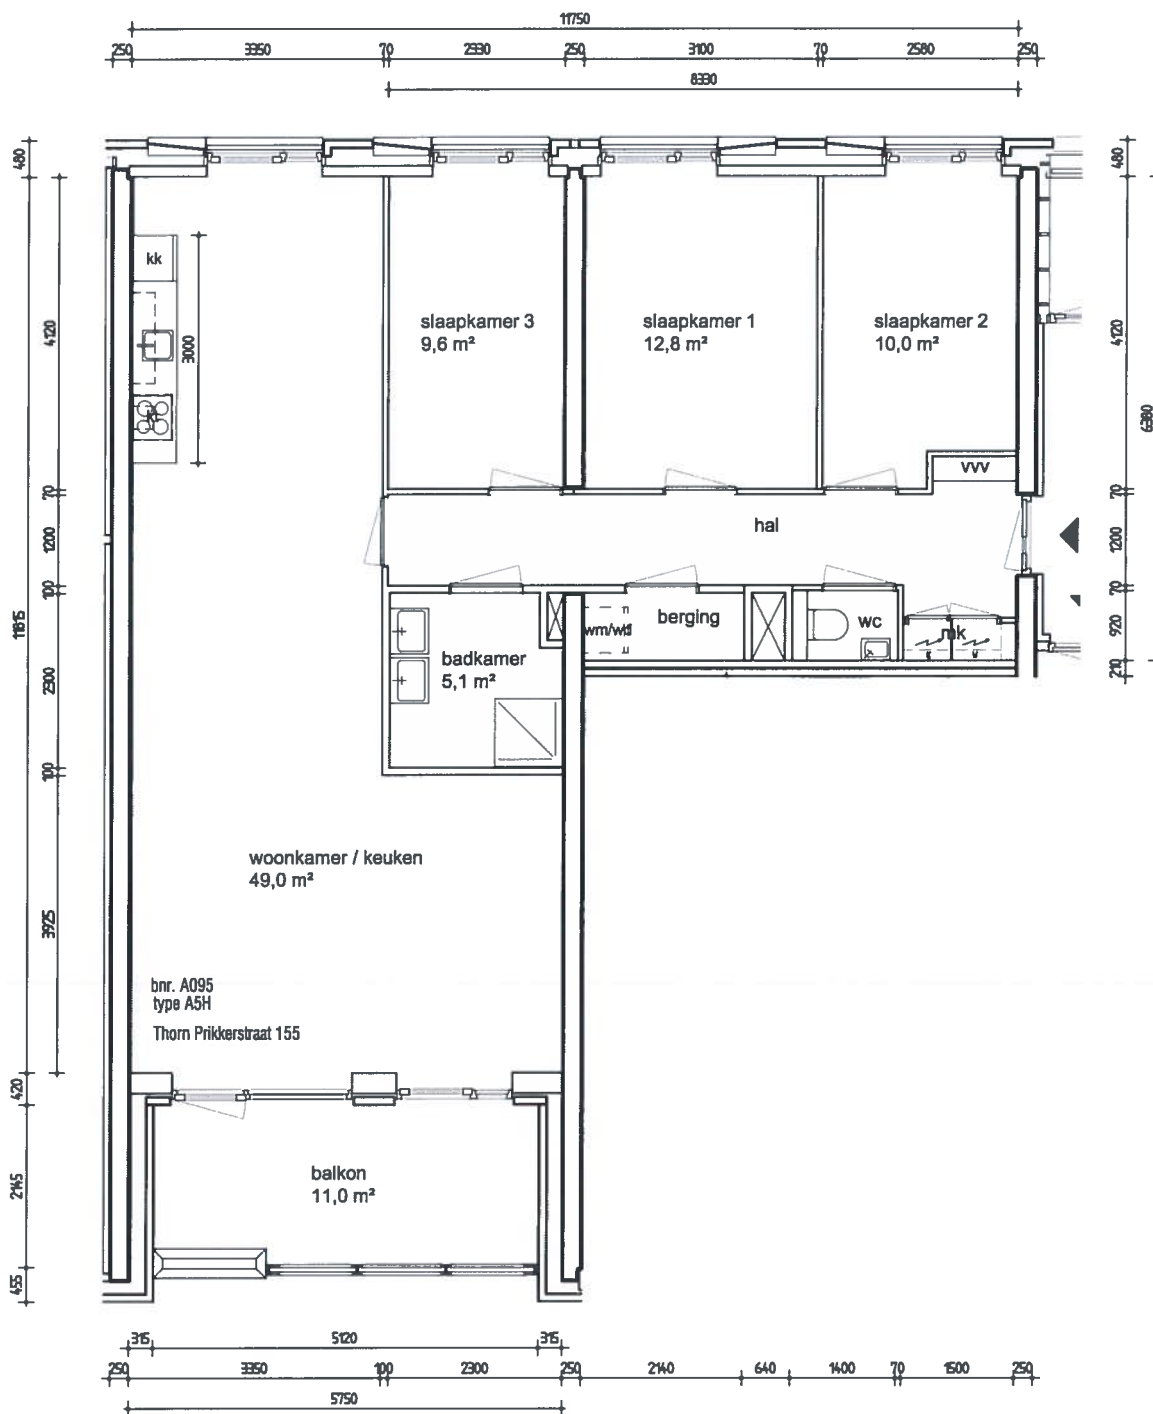

Thorn Prikkerstraat 155

GBO = 104,0 m² / VVO = 101,6 m²

Renvooi

kt kooktoestel
 kk koelkast
 mv mechanische ventilatie-unit
 wm / wd plaatsingsruimte wasmachine /-droger
 vvv verdeler vloerverwarming
 mk meterkast

Maatvoering is in millimeters, en is slechts ter indicatie !
 Alle op de tekening aangegeven maten zijn "circa" maten.
 Er kunnen geen rechten aan de tekening worden ontleend.

onderwerp

17 App. + 2 BOG Stadstuin Blok A
 projectnr.

4e Verdieping



type A5H

datum	10-01-2017	getekend	RvN	schaal	1 : 100	FCL code
gewijzigd		gewijzigd		gewijzigd		tekeningformaat A3

Arlandaweg 88, Postbus 67065, 1060 JB Amsterdam , telefoon nr. 020-6801801



EIGEN HAARD

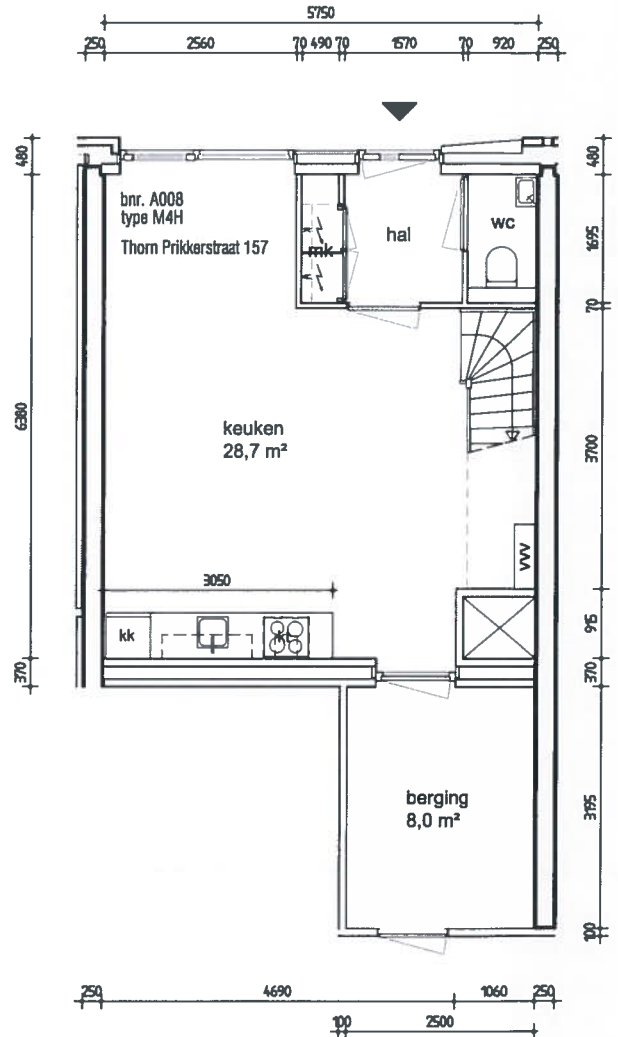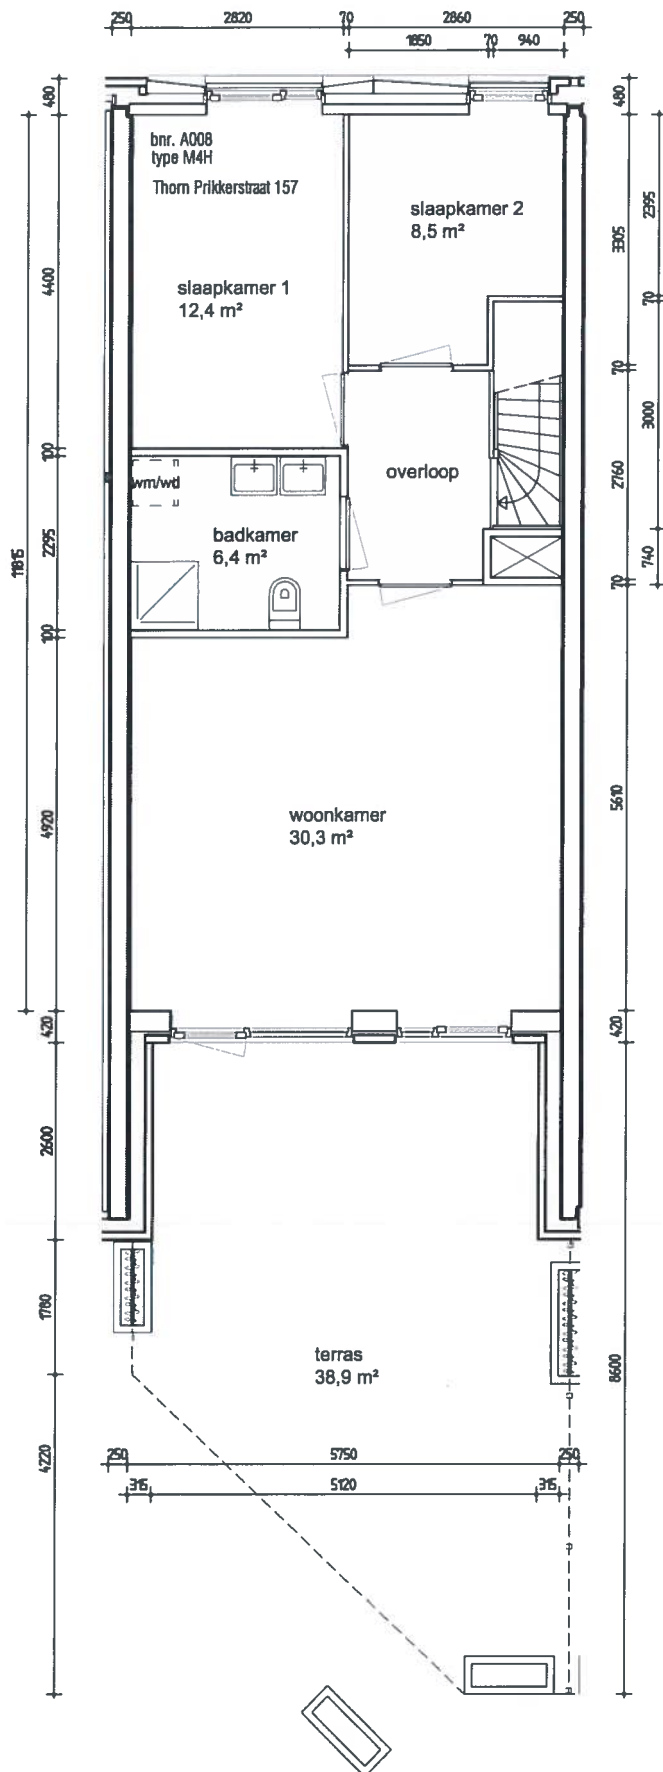

Thom Prikkerstraat 157

GBO = 111,3 m² / Woonoppervlakte = 104,6 m²

Renvooi

kt	kooktoestel
kk	koelkast
mv	mechanische ventilatie-unit
wm / wd	plaatsingsruimte wasmachine /-droger
vv	verdeler vloerverwarming
mk	meterkast

Maatvoering is in millimeters, en is slechts ter indicatie !
Alle op de tekening aangegeven maten zijn "circa" maten.
Er kunnen geen rechten aan de tekening worden ontleend.

onderwerp

17 App. + 2 BOG Stadstuin Blok A
projectnr.
Begane grond + 1e Verd. type M4H

datum	10-01-2017	getekend	RvN	schaal	1 : 100	FCL code	
gewijzigd		gewijzigd		gewijzigd		tekeningformaat	A3

Arandaweg 88, Postbus 67065, 1060 JB Amsterdam , telefoon nr. 020-6801801